


SEZIONE A-A'

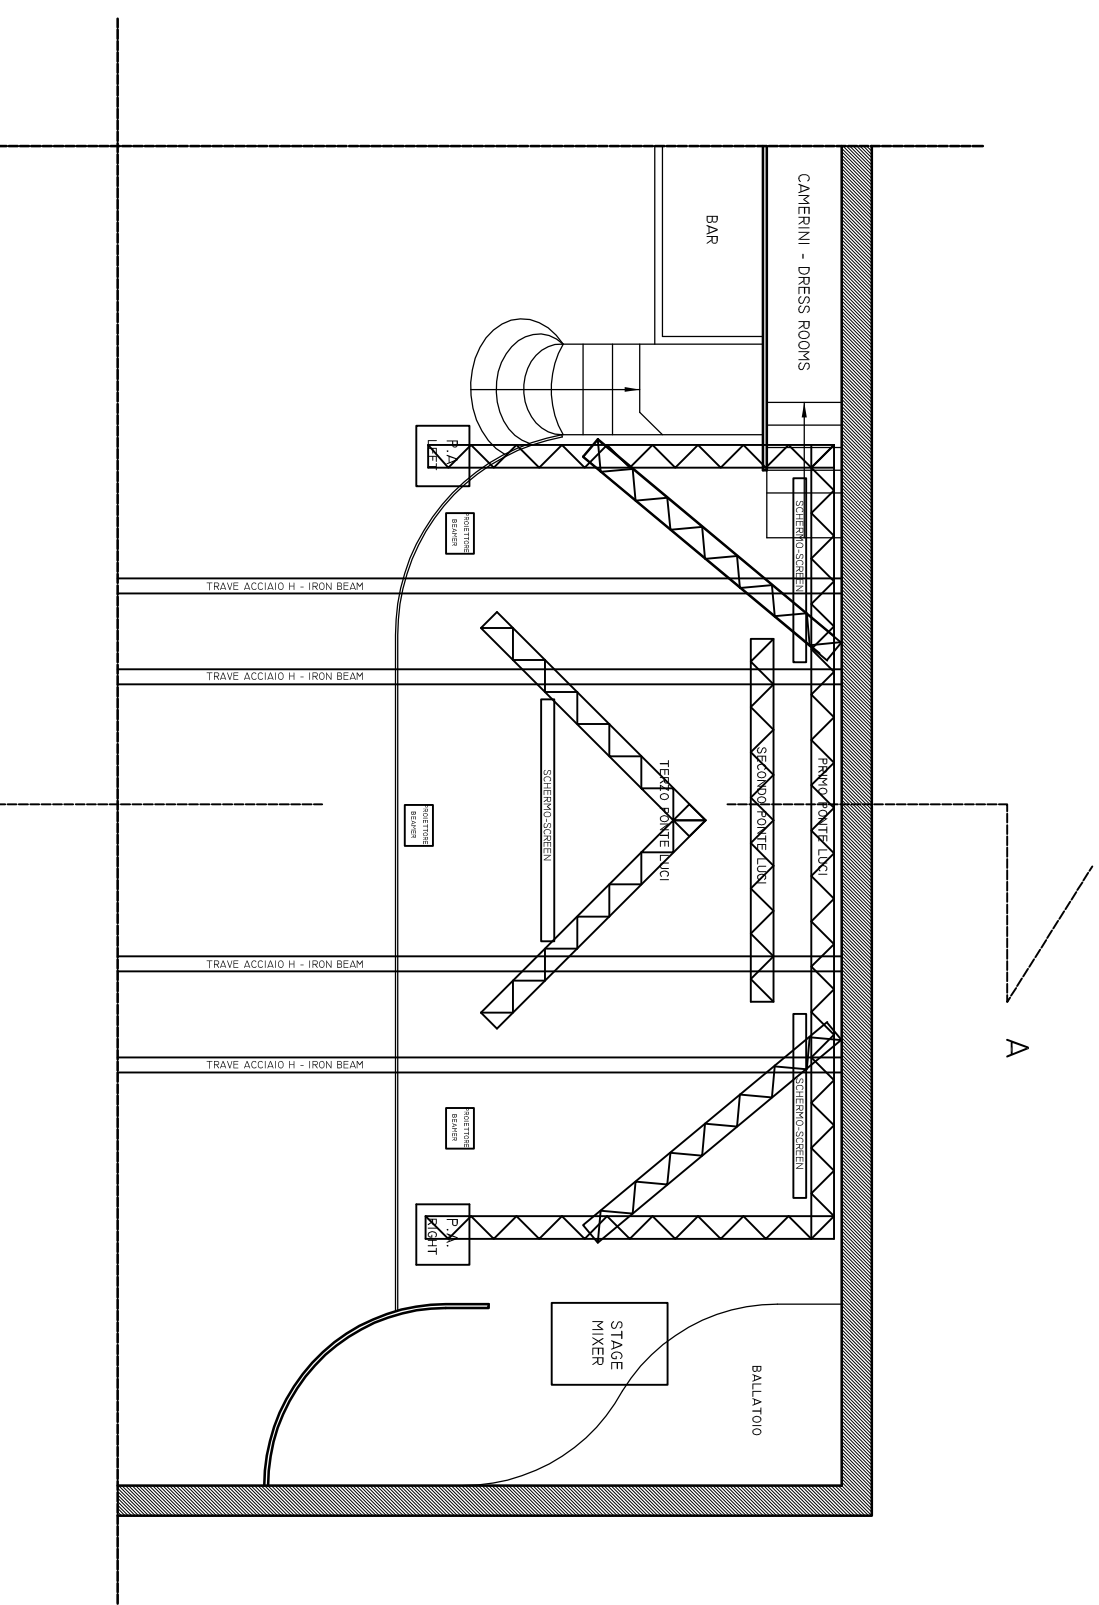

PIANTA

ANDREA MONETA architetto scenografo
studio: Roma, via A. Tebaldi 35
cell: 339-3799015 andreamoneta@studiogrm.com
www.masterscenografia.com

TEMA
STAZIONE BIRRA - via Piacenica n.172 ROMA

TAV.

ELABORATO

PANFA • SEZIONE PALCO - STAGE PLAN SECTION

SCALA
1:100

DATA
29-04-2009

ND	NOM
ND01	NOM01
ND02	NOM02
FILE	NUM
REF. TAV.	NUM

ST-P